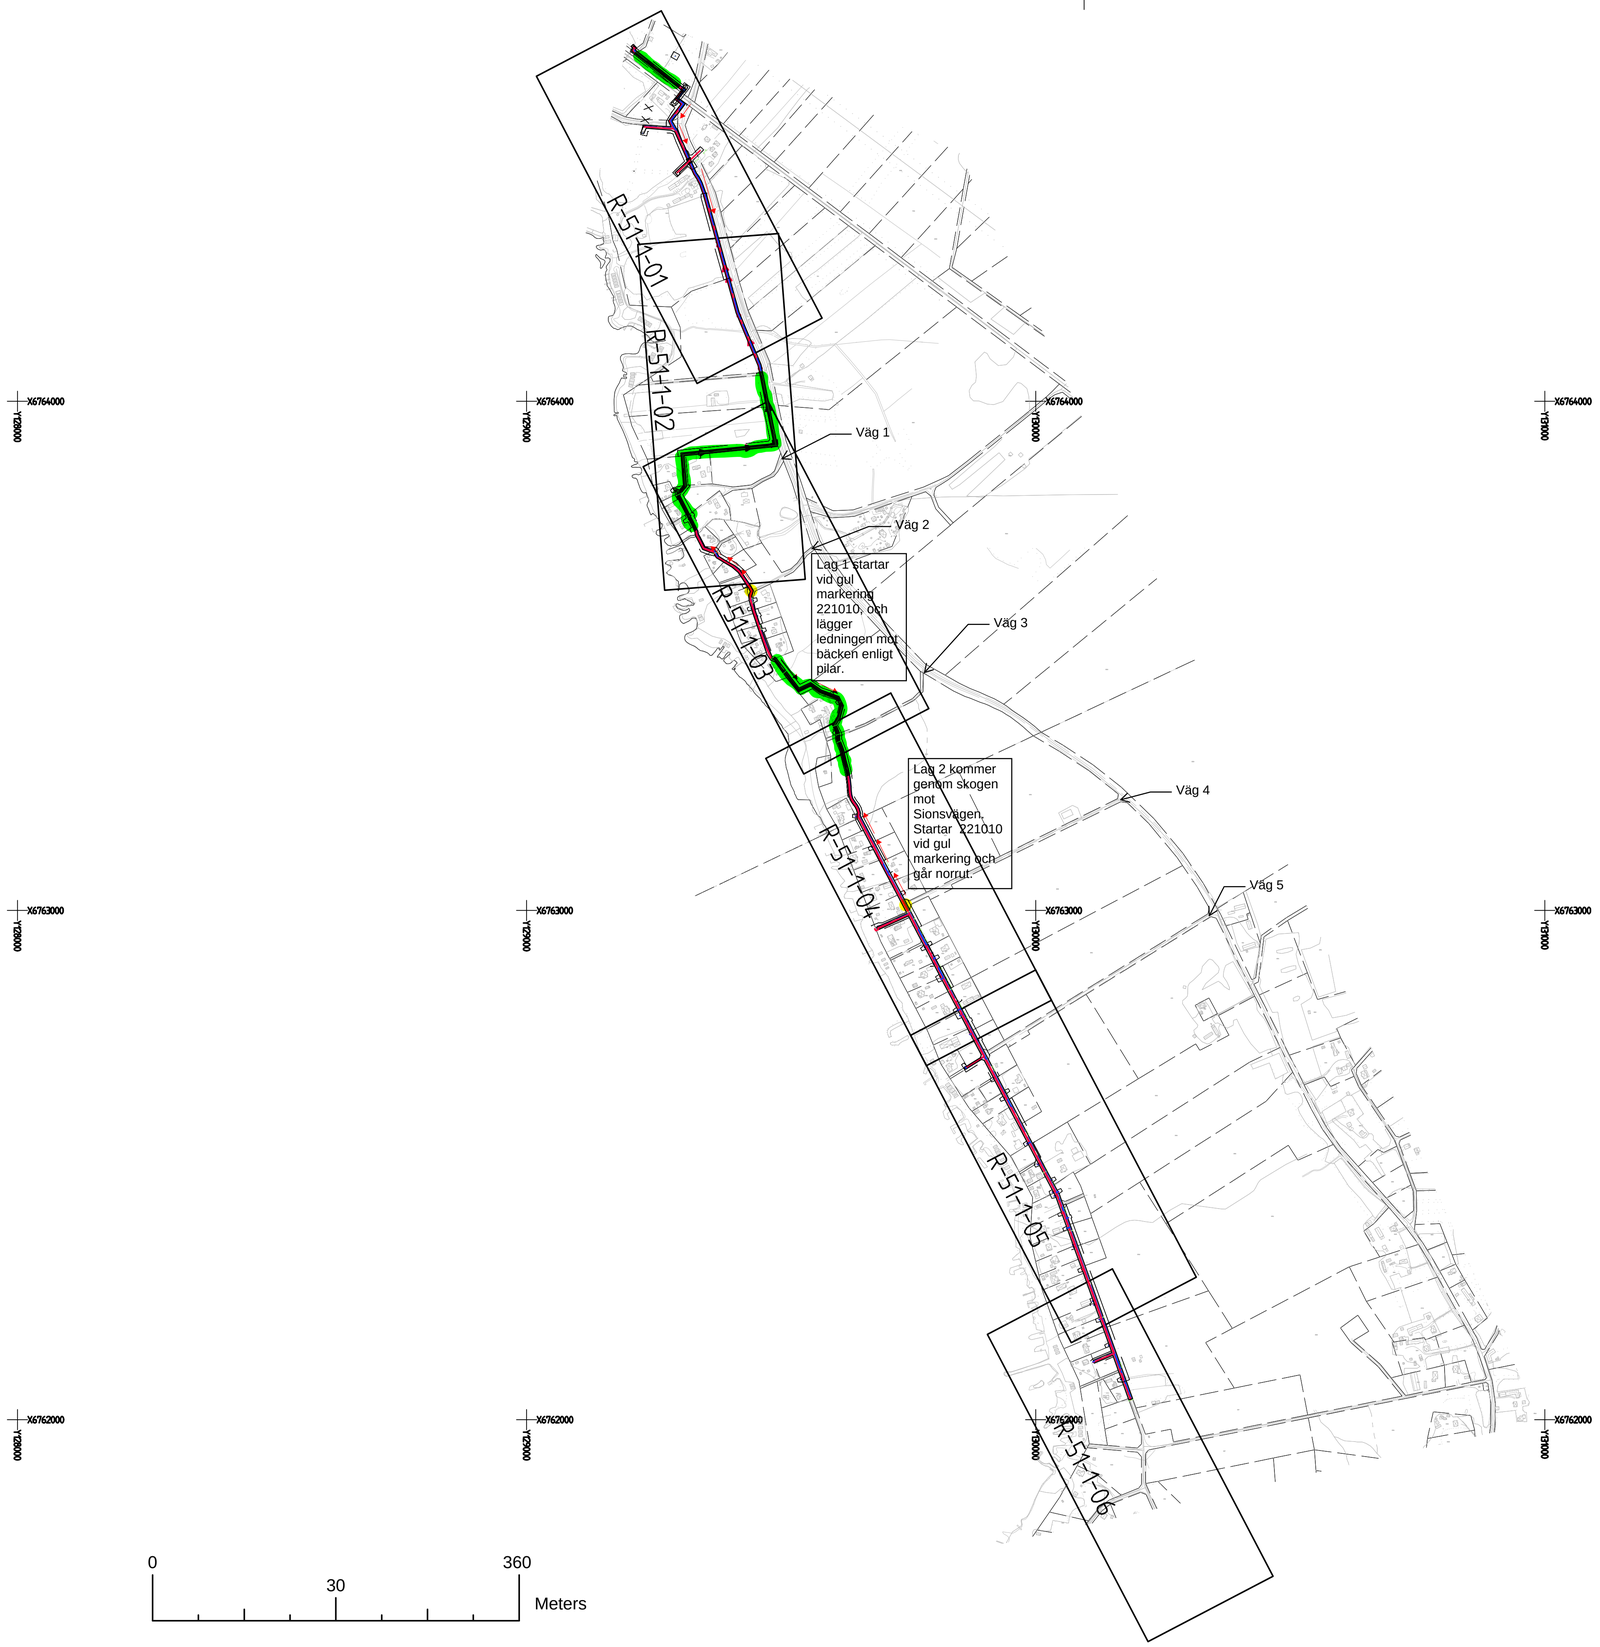

TECKENFÖRKLARING

PROJEKTERAT:

- ARBETSOMRÅDESGRÄNS
- VATTENLEDNING
- SPILLVATTENLEDNING (TRYCK)

HÄNVISNINGAR

PLANRITNINGAR: R-51-1-01 - R-51-1-06

KOORDINATSYSTEM

SYSTEM I PLAN: SWEREF 99 15 00
SYSTEM I HÖJD: RH 2000

BET	ANT	ÄNDRINGEN AVSER	DATUM	SIGN

BYGGHANDLING

Moravatten AB
Box 100, 794 22 Orsa Telefon 070-55 27 00

RAMBÖLL
Box 1932, 791 19 Falun Telefon 010-615 60 00

UPPDRAG NR	RITAD/KONSTR AV	HANDLÄGGARE
1320035141	PRKM	SADD
DATUM	ANSVARIG	
2022-05-09	ALN	

VÅLAN/SIONVÄGEN
ÖVERSIKT, BLADINDELNING
PLAN

SKALA	NUMMER	BET
1:6000	R-51-0-01	

XREF: \\RAMSE\JOBB\ELINTSBY\2016\1320021840\3_TEKNIK\C\MODELL\C-10-P-FB3 2016-09-23 11:20 ..\..\C\MODELL\C-10-P-GK 2016-09-06 15:25
..\MODELL\R-51-P-01 2016-09-29 14:12
..\..\C\MODELL\C-51-T-TF 2016-09-21 14:29

Plottad: 22 05 09 14:13 Fil: O:\Fin\Sby\2016\1320021840\3_Teknik\R\Ritdel\ÖVERSIKT.dwg